

Ultima planimetria in atti

Agenzia delle Entrate
CATASTO FABBRICATI
Ufficio provinciale di
Asti


Dichiarazione protocollo n. AT0010710 del 08/04/2020
Comune di Calosso
Via Boscodonne

civ. 9

Identificativi Catastali:
Sezione: 11
Foglio: 11
Particella: 175
Subalterno: 1

Compilata da:
Basso Francesco
Iscritto all'albo:
Geometri
Prov. Asti
N.1036

PIANTA PIANO TERRENO

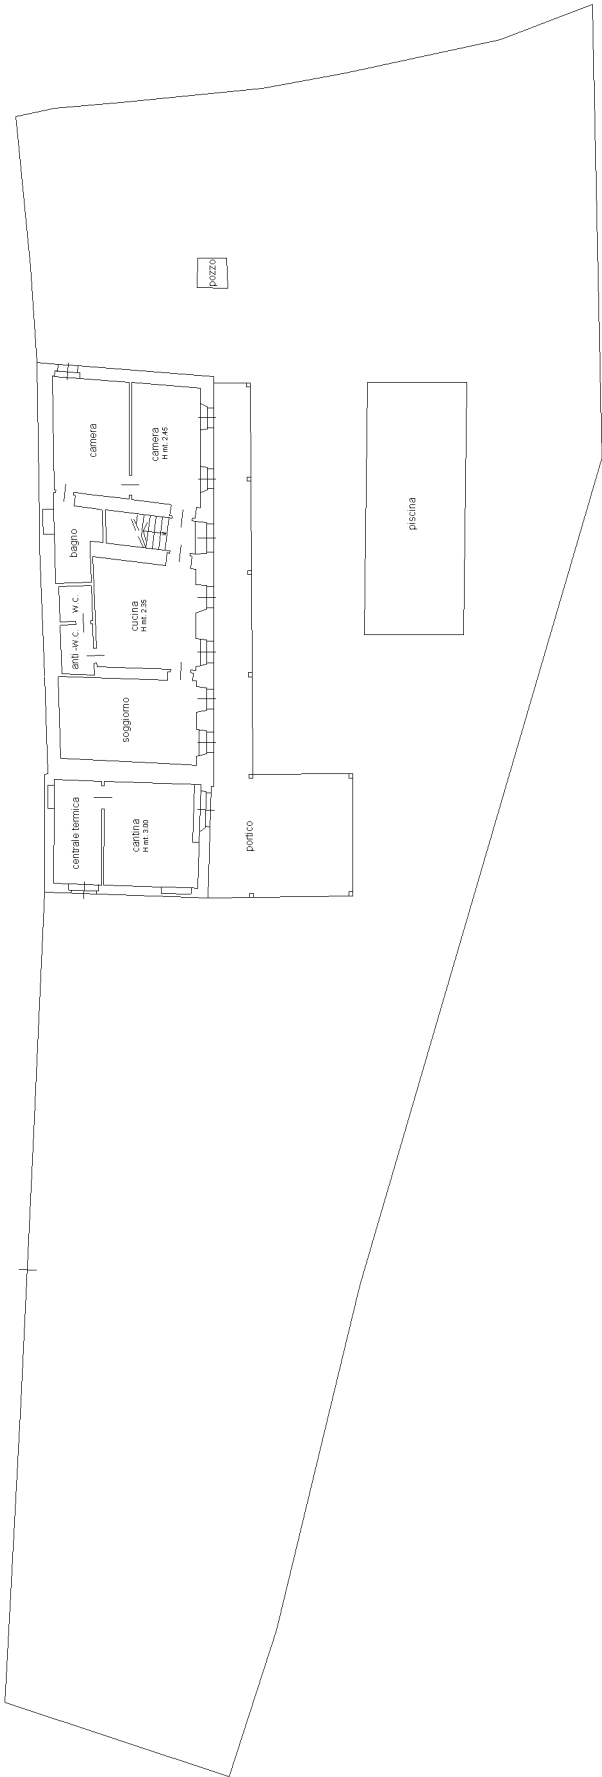

Agenzia delle Entrate
CATASTO FABBRICATI
Ufficio Provinciale di
Asti

Dichiarazione protocollo n. AT0010710 del 08/04/2020

Comune di Calosso

Via Boscodonne

civ. 9

Identificativi Catastali:

Sezione:

Foglio: 11

Particella: 175

Subalterno: 1

Compilata da:

Basso Francesco

Iscritto all'albo:

Geometri

Prov. Asti


N. 1036

Planimetria

Scheda n. 2

Scala 1:200

PIANTA PIANO PRIMO

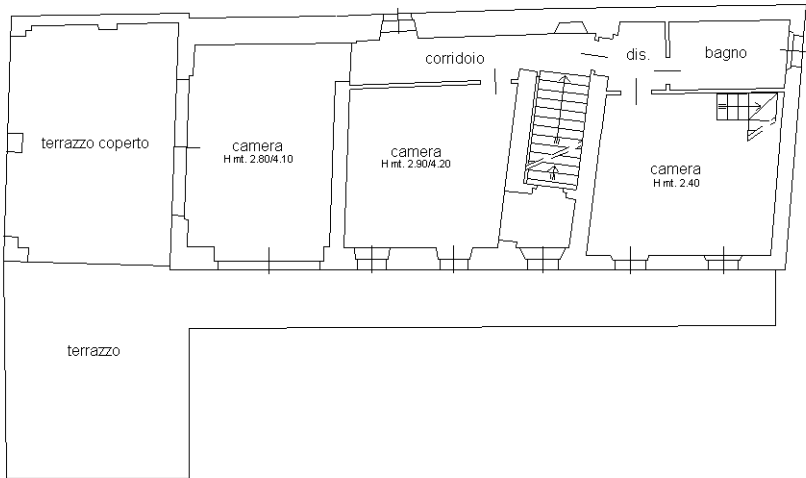

Ultima planimetria in atti

Agenzia delle Entrate
CATASTO FABBRICATI
Ufficio Provinciale di
Asti

Dichiarazione protocollo n. AT0010710 del 08/04/2020

Comune di Calosso

Via Boscodonne

civ. 9

Identificativi Catastali:

Sezione:

Foglio: 11

Particella: 175

Subalterno: 1

Compilata da:

Basso Francesco

Iscritto all'albo:
Geometri

Prov. Asti


N. 1036

Planimetria

Scheda n. 3

Scala 1:200

PIANTA PIANO SECONDO

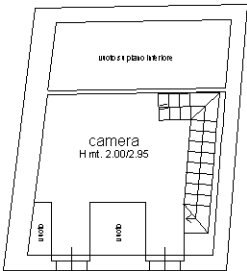

Ultima planimetria in atti