


prospetto sud-ovest

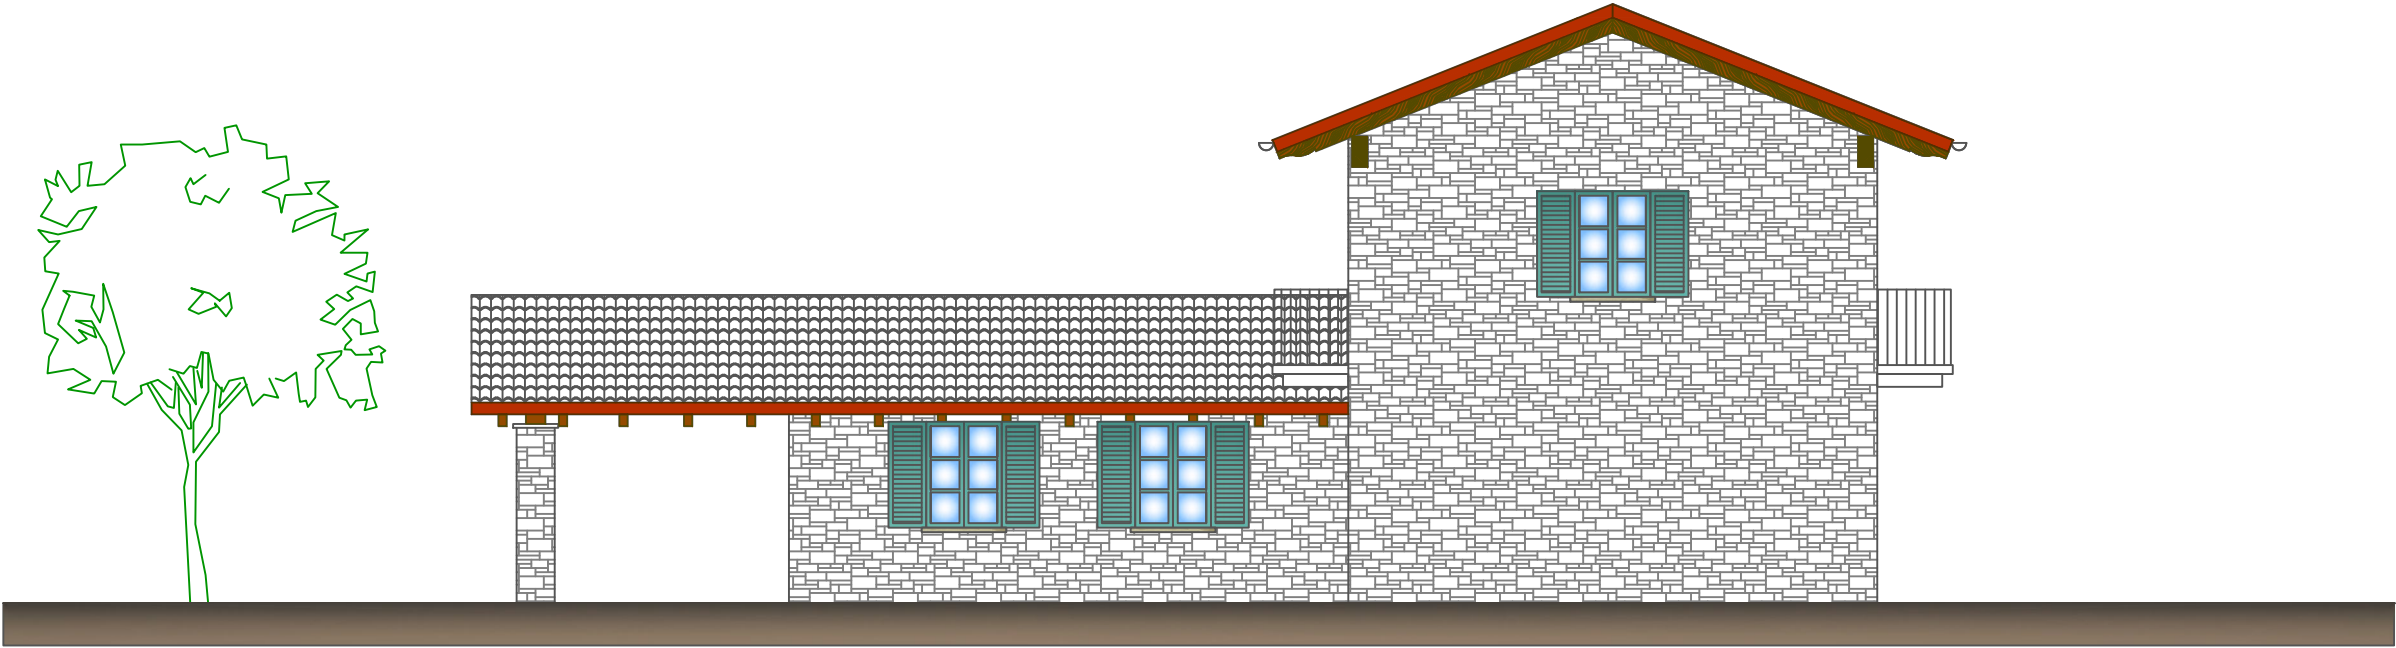

prospetto sud-est

