

Ultima planimetria in atti

Agenzia delle Entrate
CATASTO FABBRICATI
Ufficio provinciale di
Cuneo


Dichiarazione protocollo n. CN0120572 del 13/08/2018
Planimetria di u.i.u. in Comune di Villanova Mondovì
Strada Boetti Pasco

Scheda
Scala 1: 500

civ. 9

Identificativi Catastali:
Sezione: 14
Particella: 425
Subalterno: 6

Compilata da:
Prato Fabrizio
Iscritto all'albo:
Geometri
Prov. Mondovì
N. 457

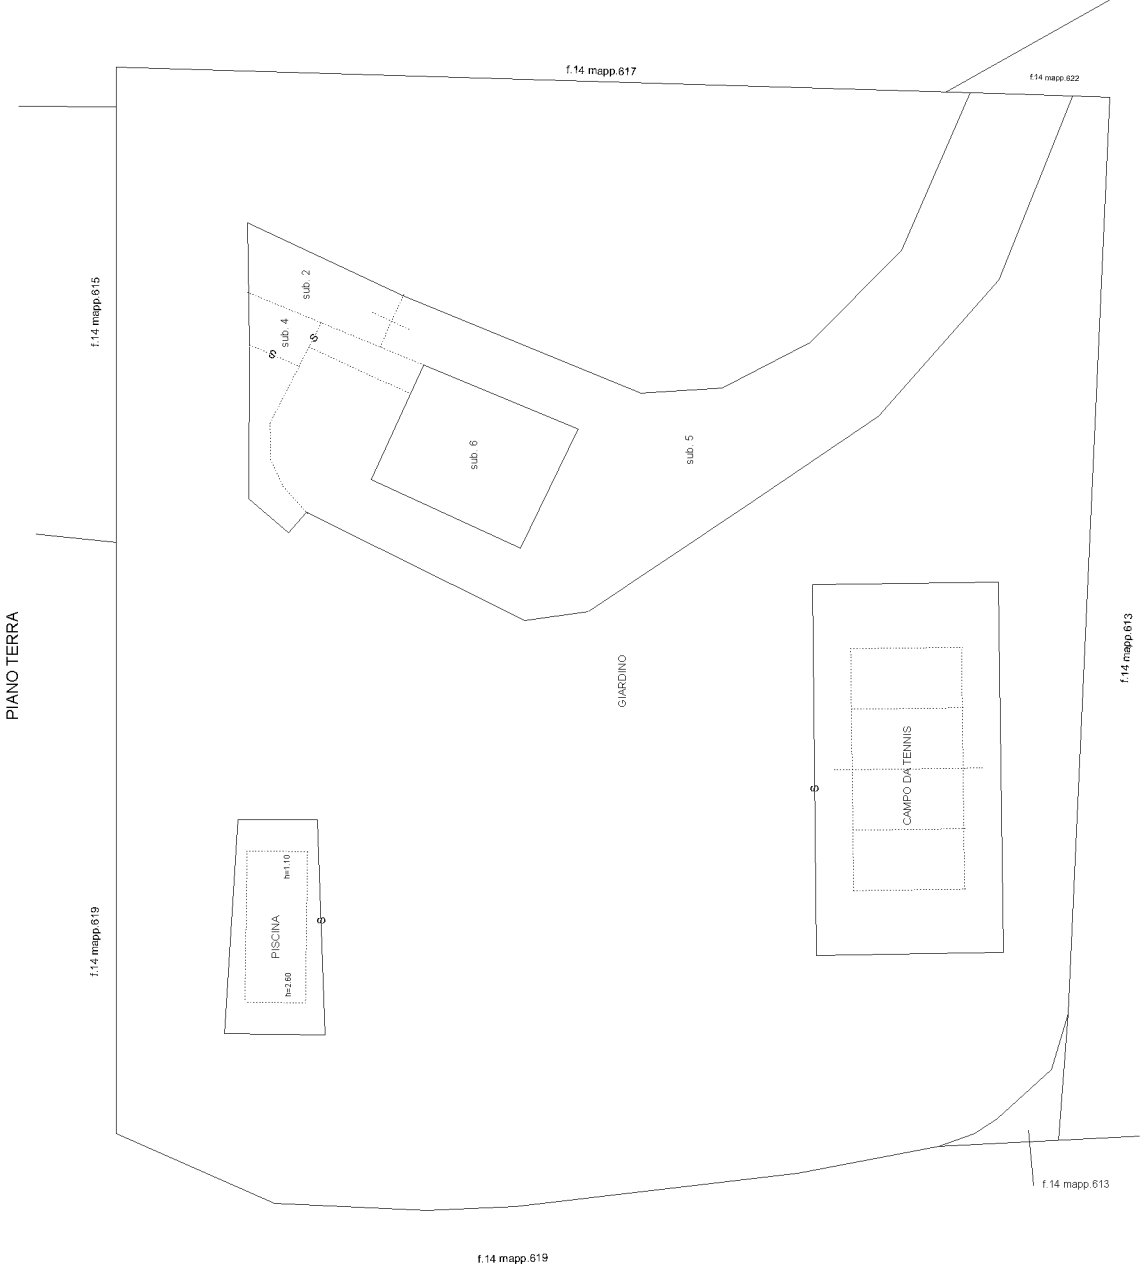

Agenzia delle Entrate
CATASTO FABBRICATI
Ufficio provinciale di
Cuneo

Dichiarazione protocollo n. CN0120572 del 13/08/2018
Planimetria di u.i.u. in Comune di Villanova Mondovì
Strada Boetti Pasco


civ. 9

Identificativi Catastali:
Sezione: 14
Foglio: 14
Particella: 425
Subalterno: 6

Compilata da:
Prato Fabrizio
Iscritto all'albo:
Geometri
Prov. Mondovì
N. 457

Scheda
Scala 1: 200


PIANO PRIMO

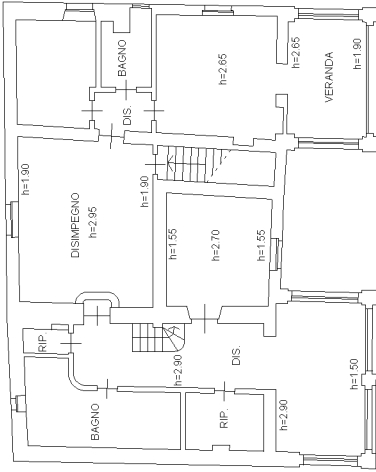

PIANO TERRA



PIANO SECONDO

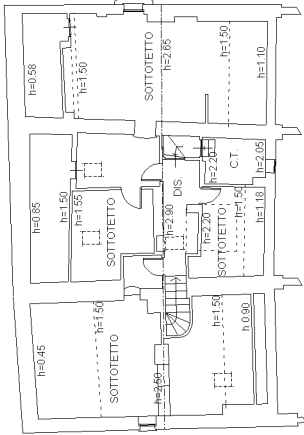

orientamento