

DIREZIONE GENERALE DEL CATASTO E DEI SERVIZI TECNICI ERARIALI

(R. DECRETO LEGGE 13 APRILE 1939-XVII N.° 652)


¹¹⁾ Segnare cognome, nome, paternità del solo primo intestatario

(R.D.L. 13 aprile 1939-XVII, n. 652)

DELLA

823252

AVVERTENZA: Il presente talloncino deve essere incollato a cura del dichiarante sulla planimetria (riproducendo la unità immobiliare denunciata con la presente scheda) da presentare ai sensi dell'articolo 7 del R. D. L. 13 aprile 1939-XVII, n. 652.

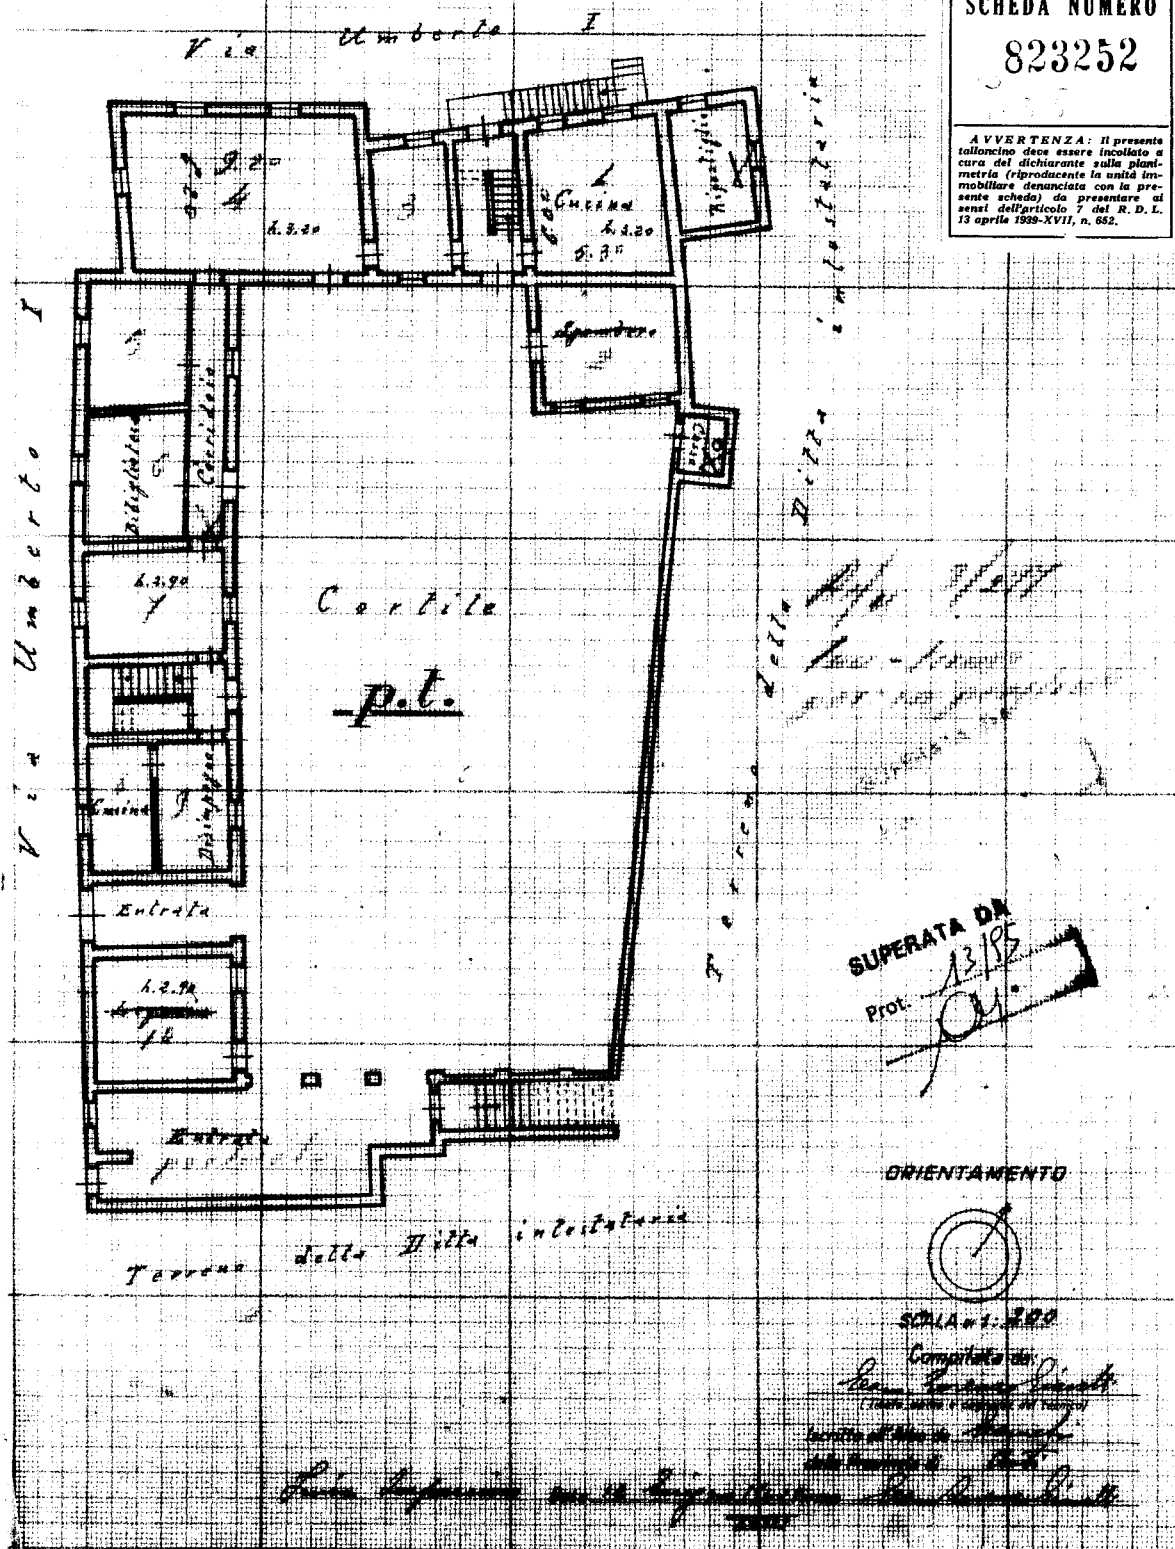

Totale schede: 2 - Formato di acquisizione: A3(297x420) - Formato stampa richiesto: A4(210x297)



MINISTERO DELLE FINANZE

DIREZIONE GENERALE DEL CATASTO E DEI SERVIZI TECNICI ERARIALI

ACCERTAMENTO GENERALE DELLA PROPRIETA' IMMOBILIARE URBANA


(R. DECRETO LEGGE 13 APRILE 1939 XVII N°652)

Planimetria degli immobili urbani denunciati con la Scheda N° 823252

Comune Incisa Scapaccino Ditta Sore Dattar Eltare fu Baggio

Via Umberto I - Nazario Sauro ^{(1) Segnare cognome, nome, paternità del solo primo intestatario}

SPAZIO
ove va incollato il
TALLONCINO di RISCONTRO
DELLA SCHEDA
con la quale
si denunciano
gli immobili

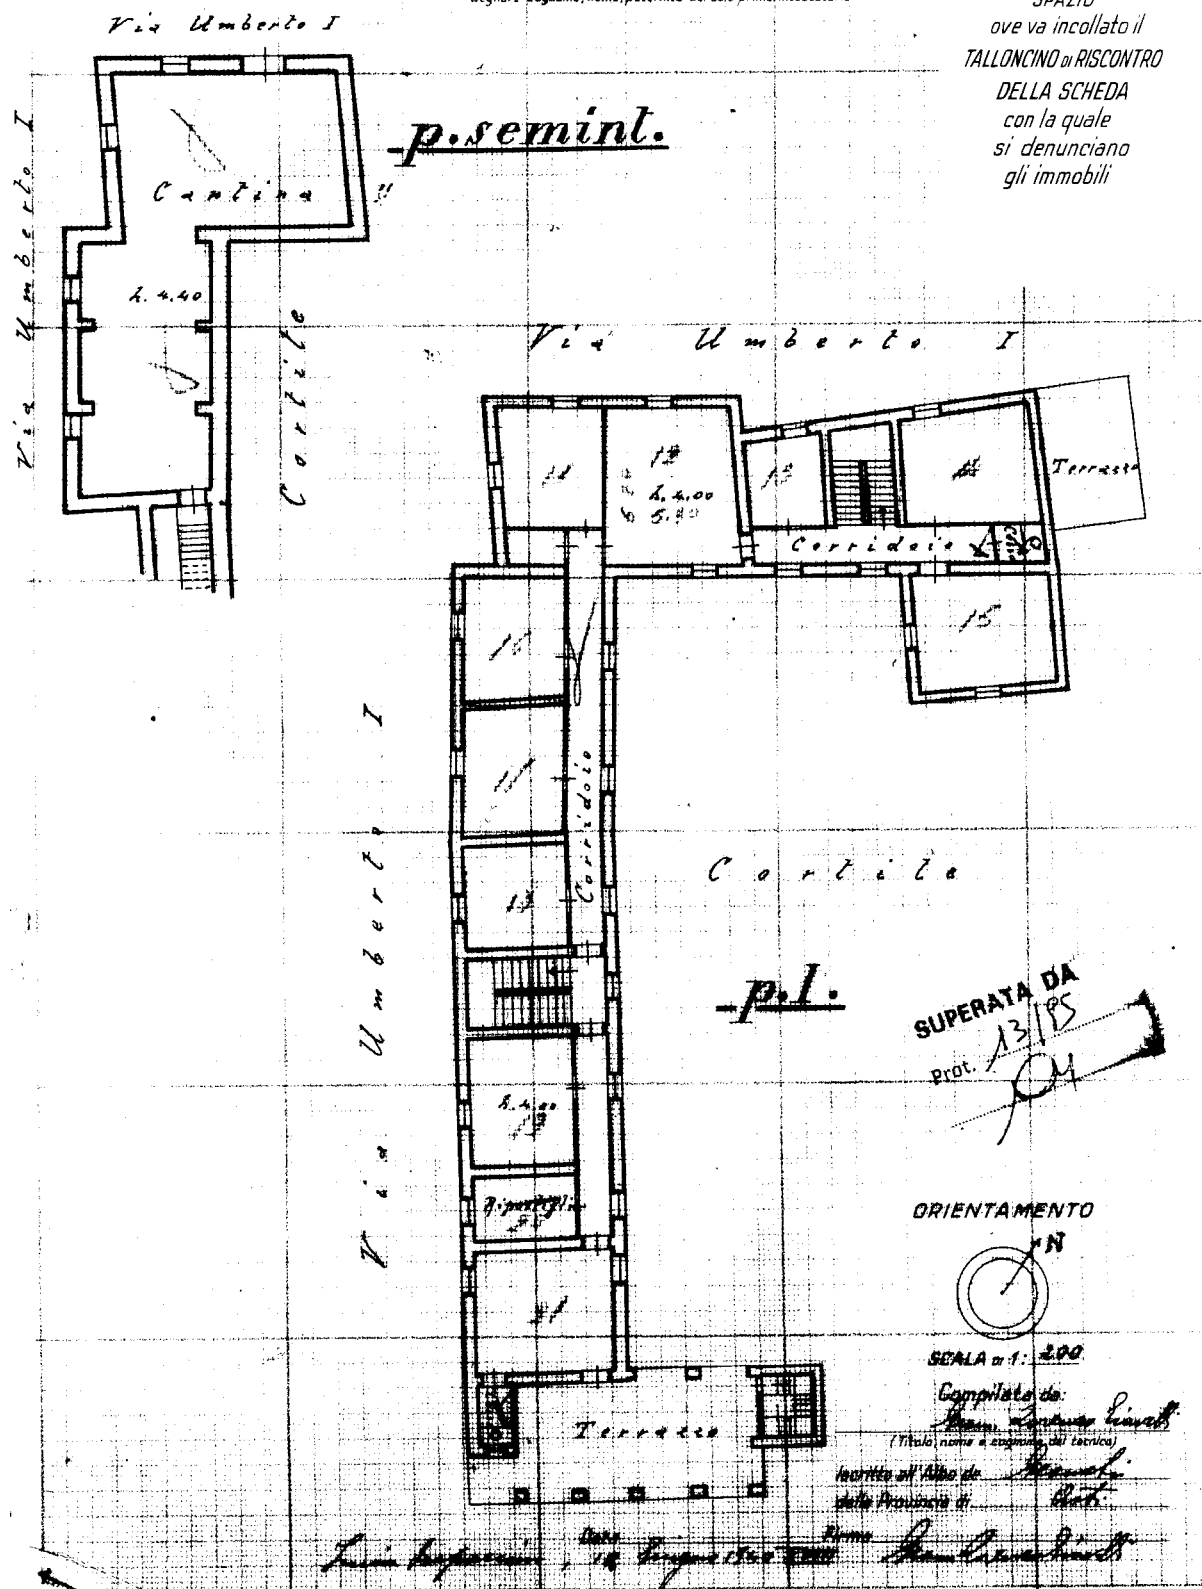

Ultima planimetria in atti